



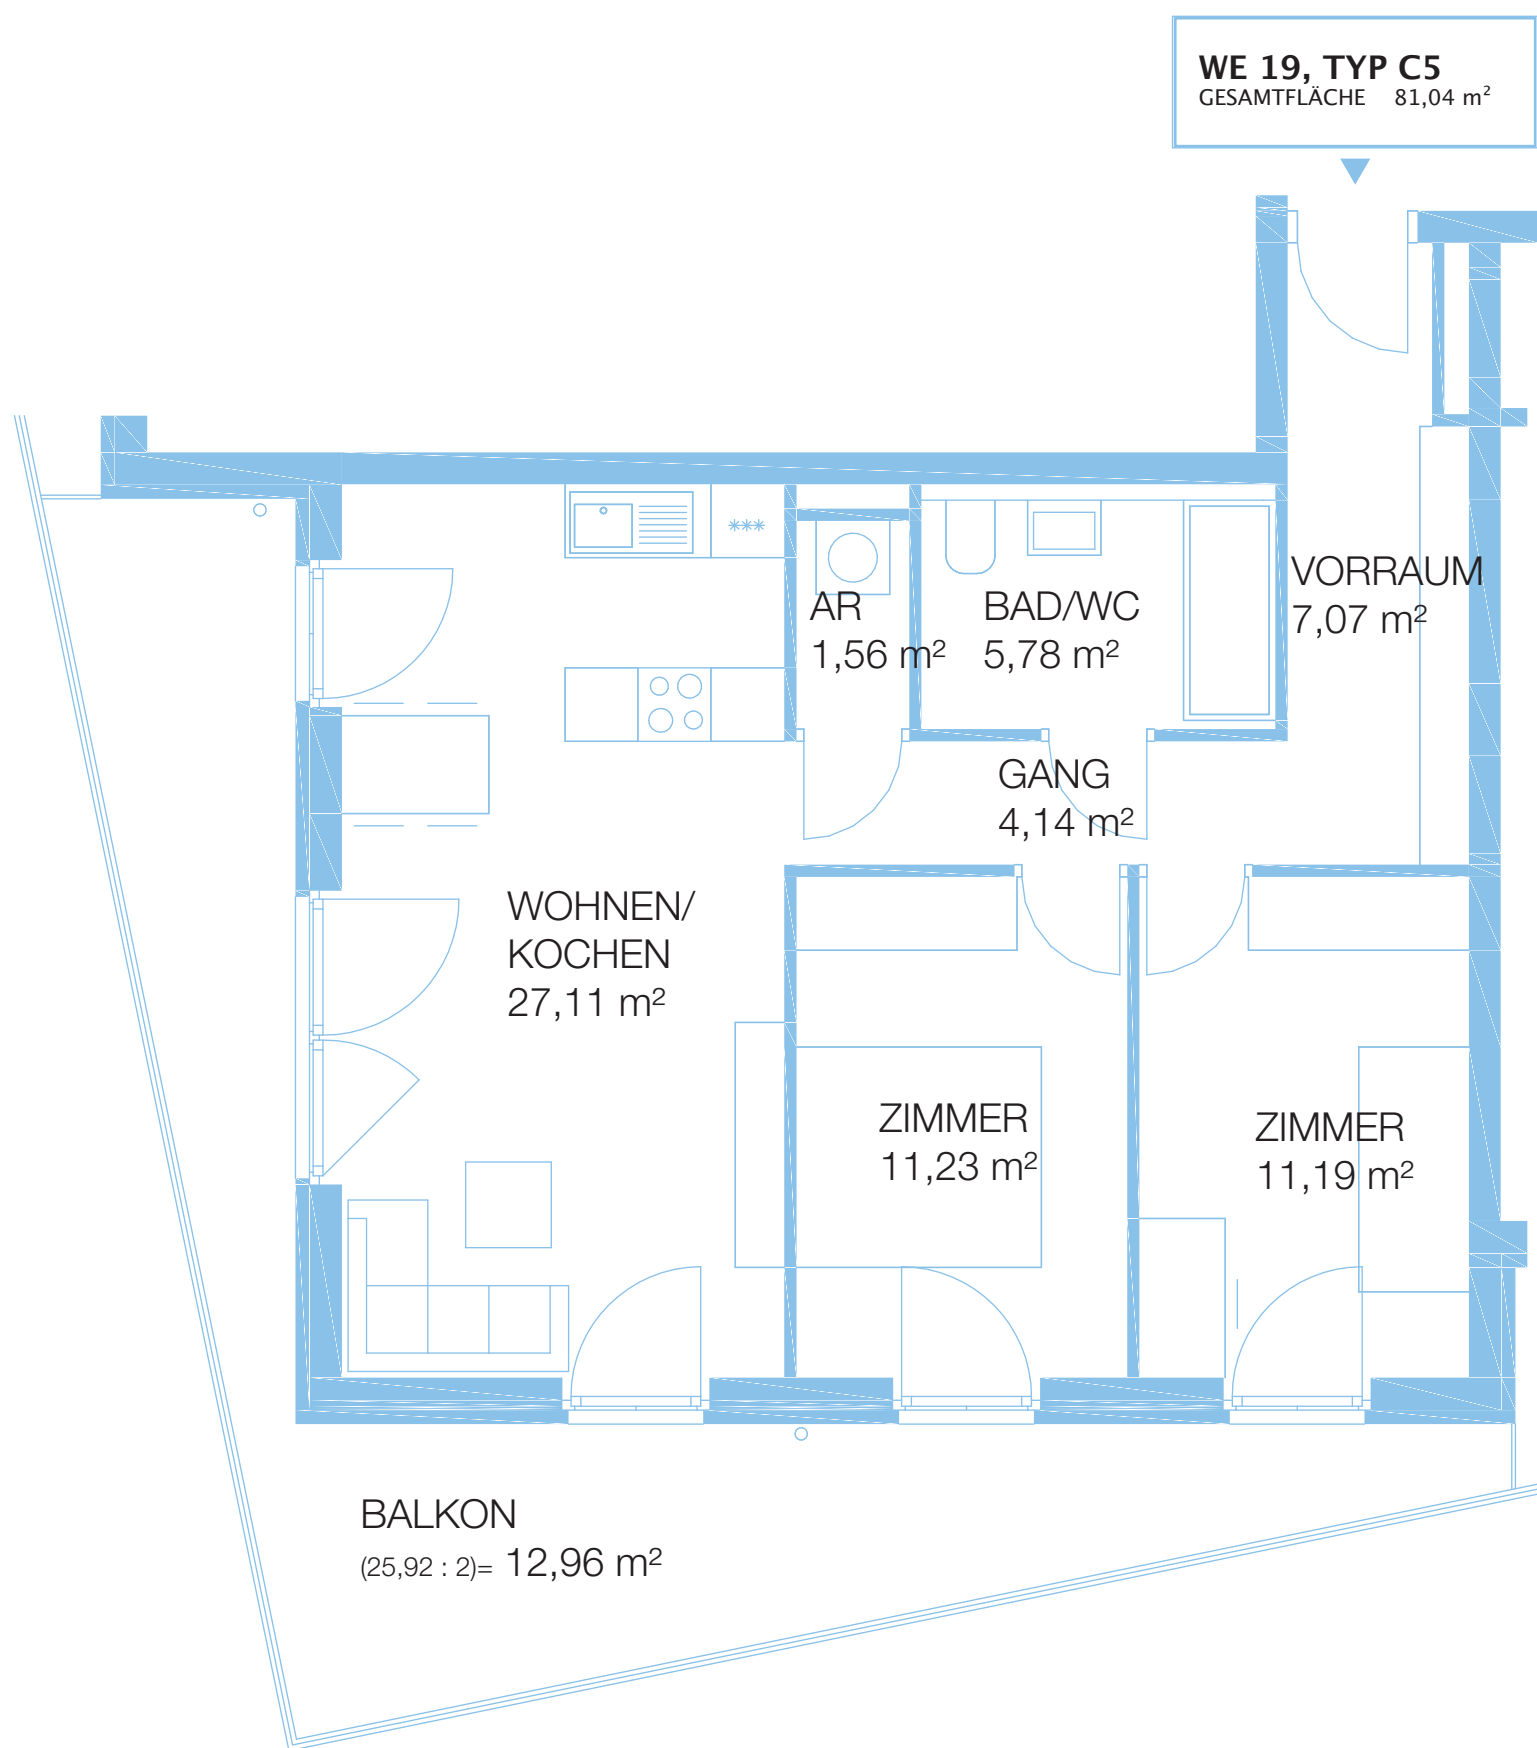

SCHLOSSTERRASSEN AM TIERPARK
WE 19, 3. OBERGESCHOSS
10315 BERLIN, ALFRED-KOWALKE-STRASSE 20

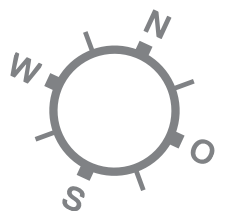

Plan ist nicht maßstabsgetreu!