



WE 05, TYP C3
GESAMTFLÄCHE 68,71 m²

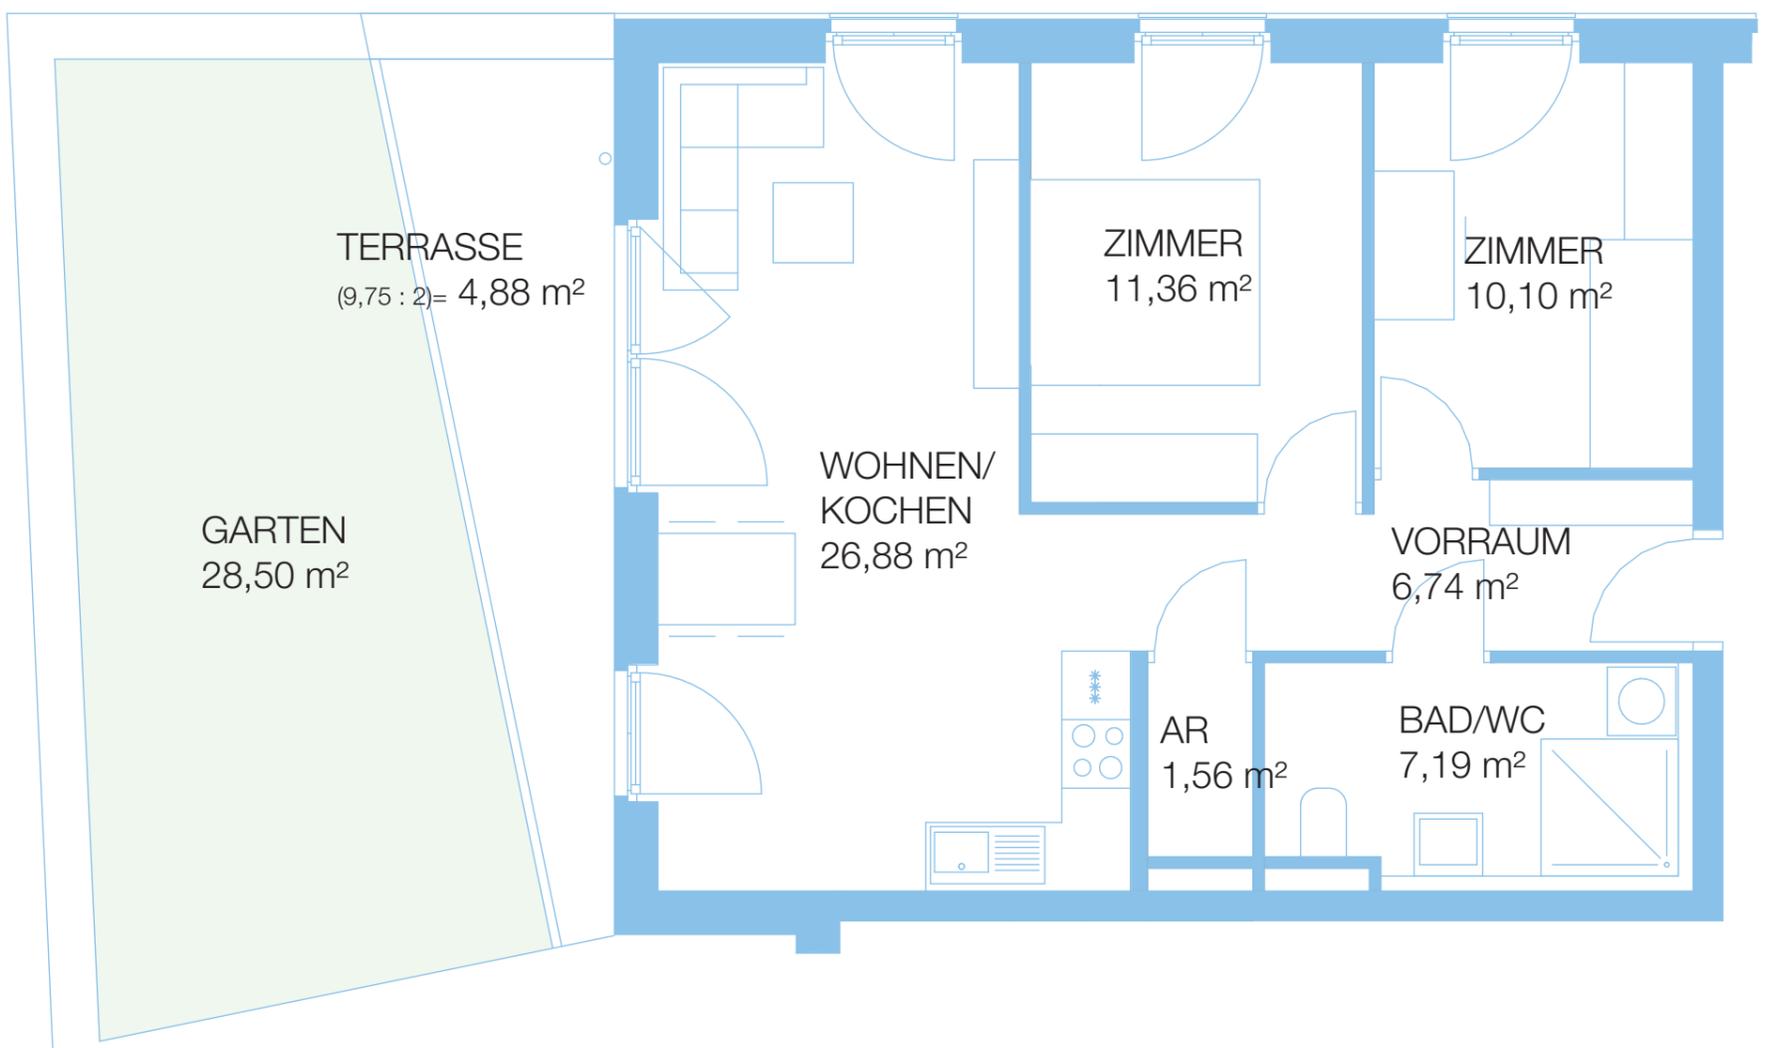

SCHLOSSTERRASSEN AM TIERPARK
WE 05, ERDGESCHOSS
10315 BERLIN, ALFRED-KOWALKE-STRASSE 20

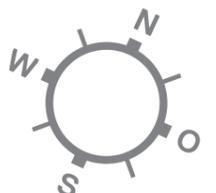

Plan ist nicht maßstabsgetreu!